


SEDE CENTRALE - PRIMO PIANO

INGRESSO PORTA LATERALE DESTRA dell'edificio **SCALA E (CORTILE)**

PIANO PRIMO

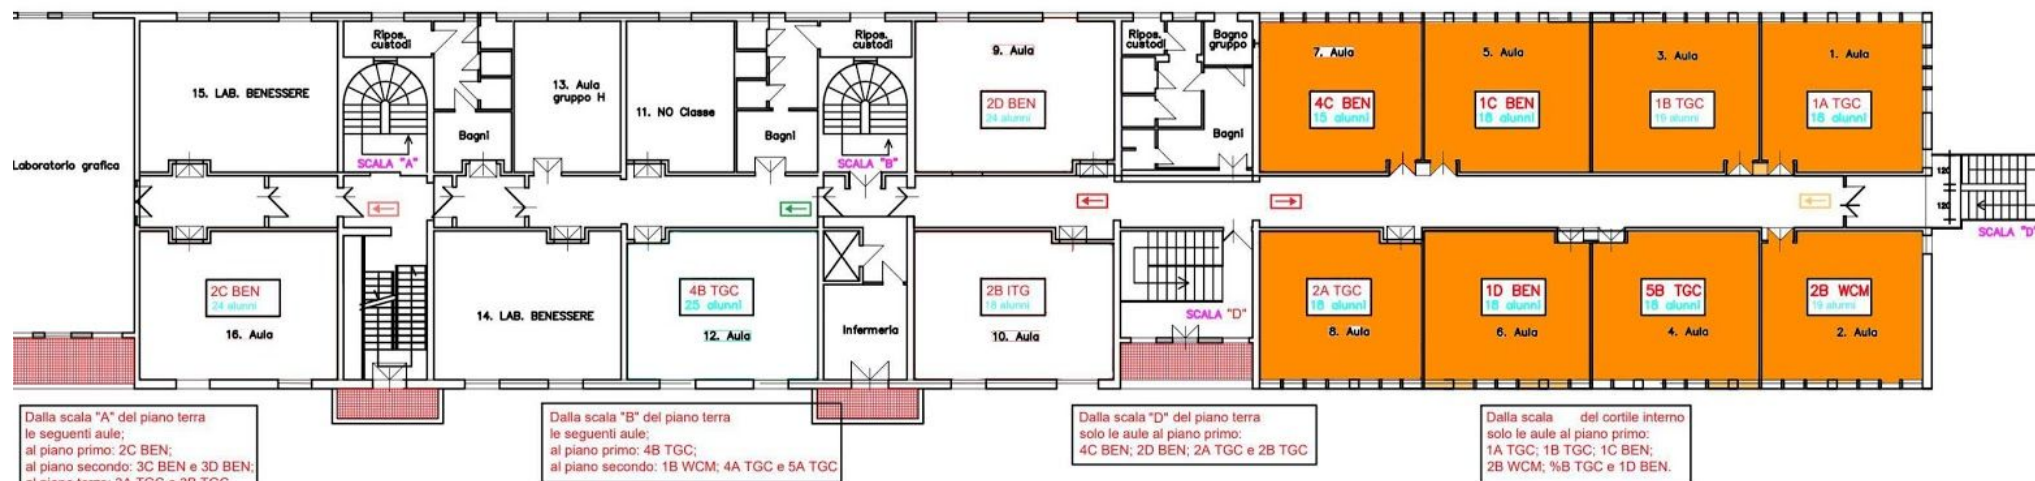

INGRESSO 4 - SCALA E - ARANCIO			
AULA	PIANO	Classe	Alunni
1	1	1B GRAFICO	18
2	1	2B WCM	19
3	1	1A GRAFICO	19
4	1	5B GRAFICO	17
5	1	1C BENESSERE	18
6	1	1D BENESSERE	18

ACCESSO DAL CORTILE

